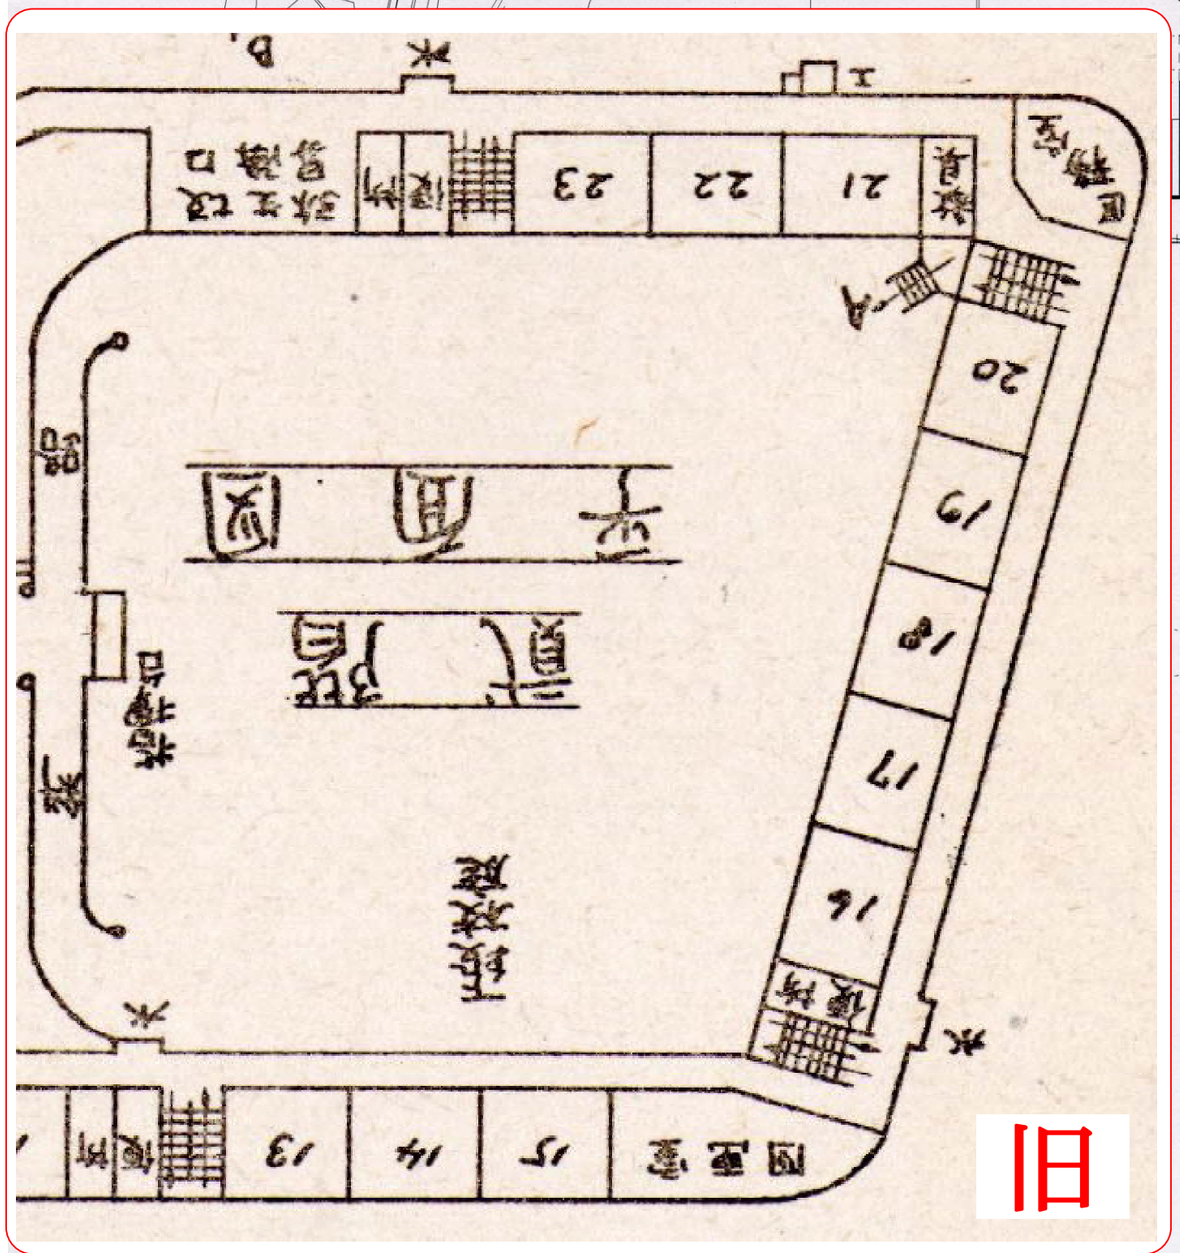

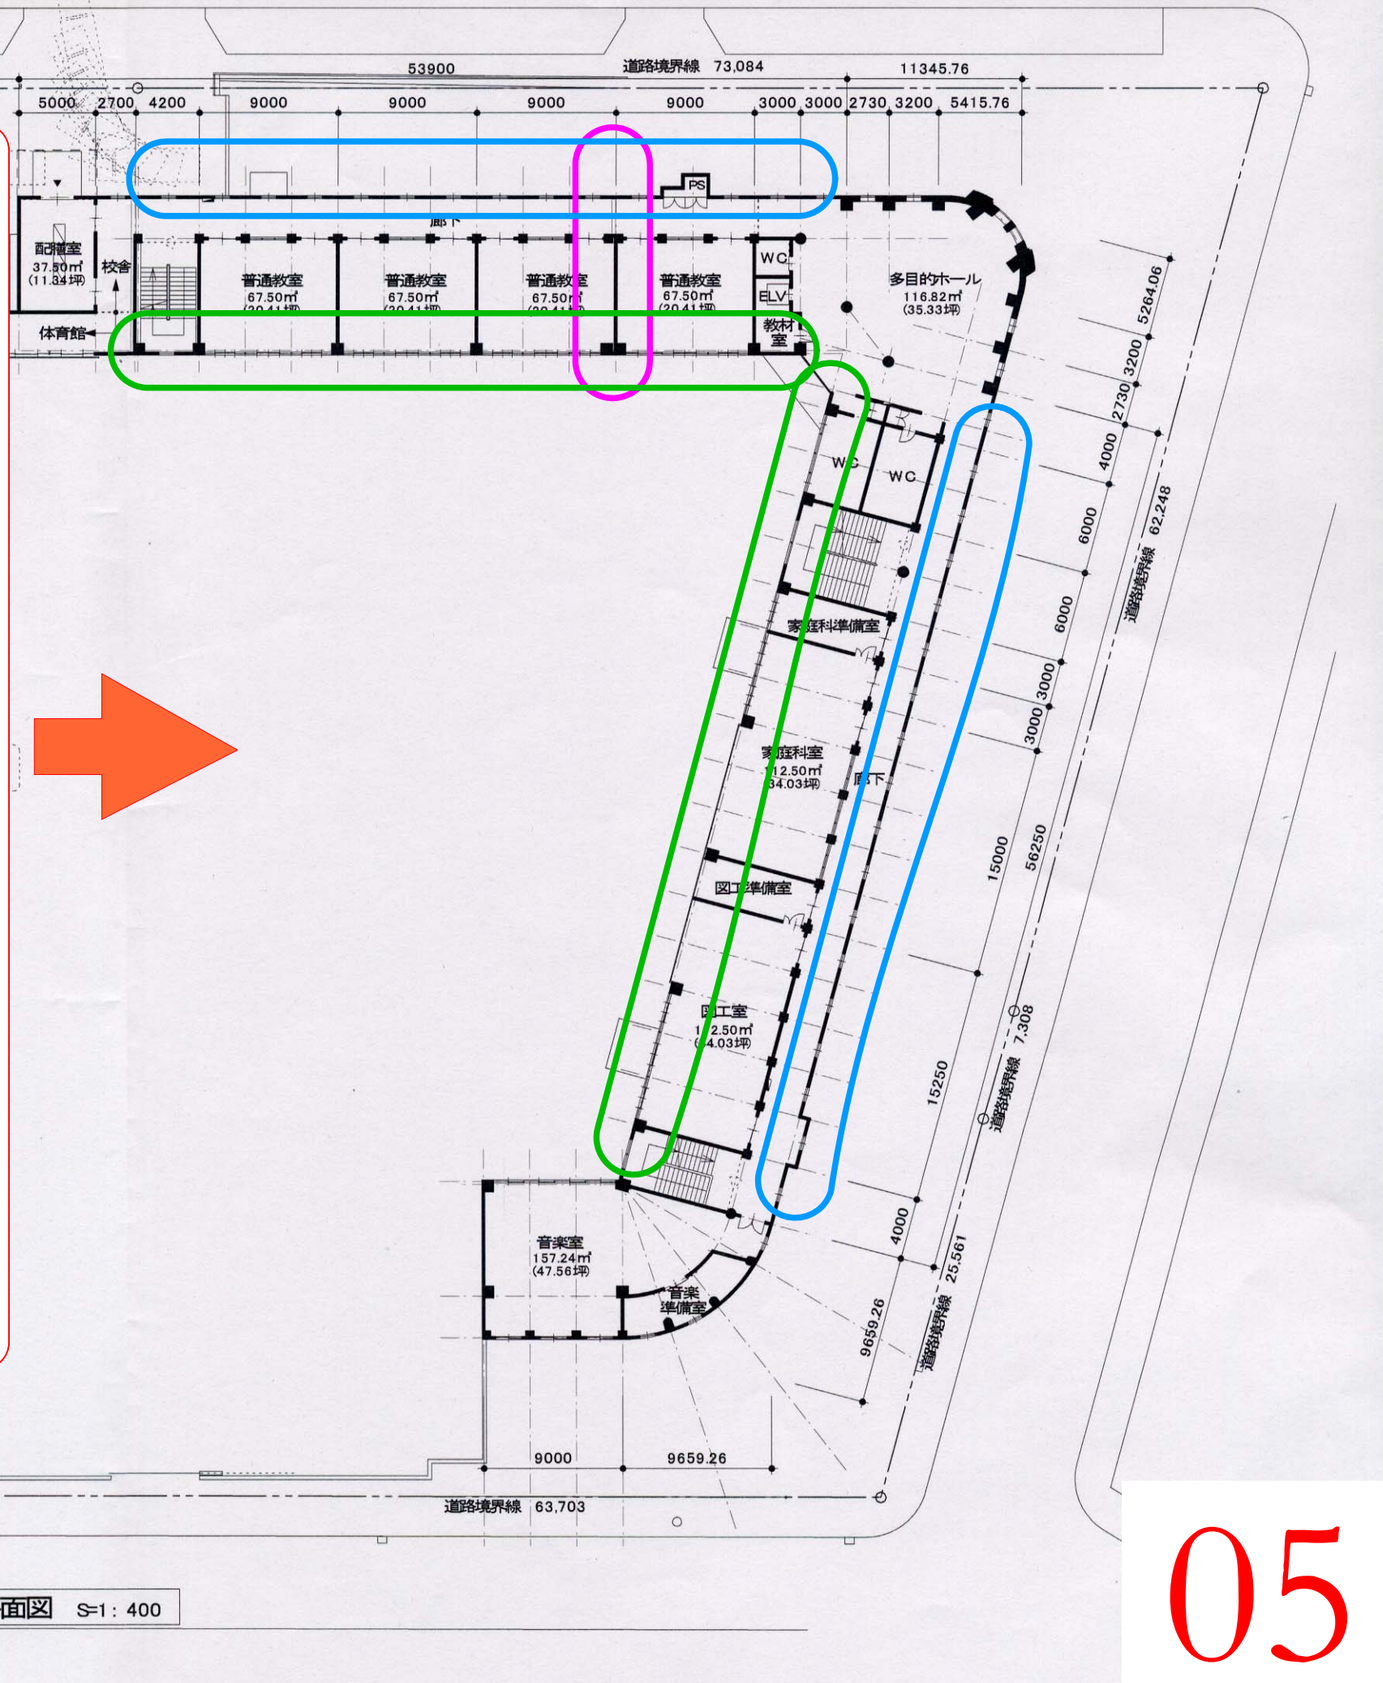

2階平面図　S=1：400

05