




南側立面図(グラウンド 弥生坂通側) S=1:400

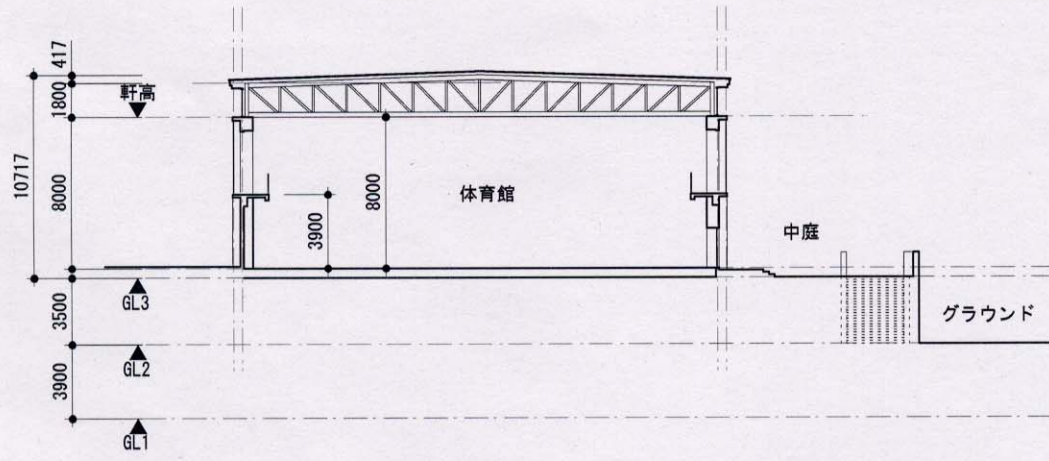


体育館断面図 S=1:400

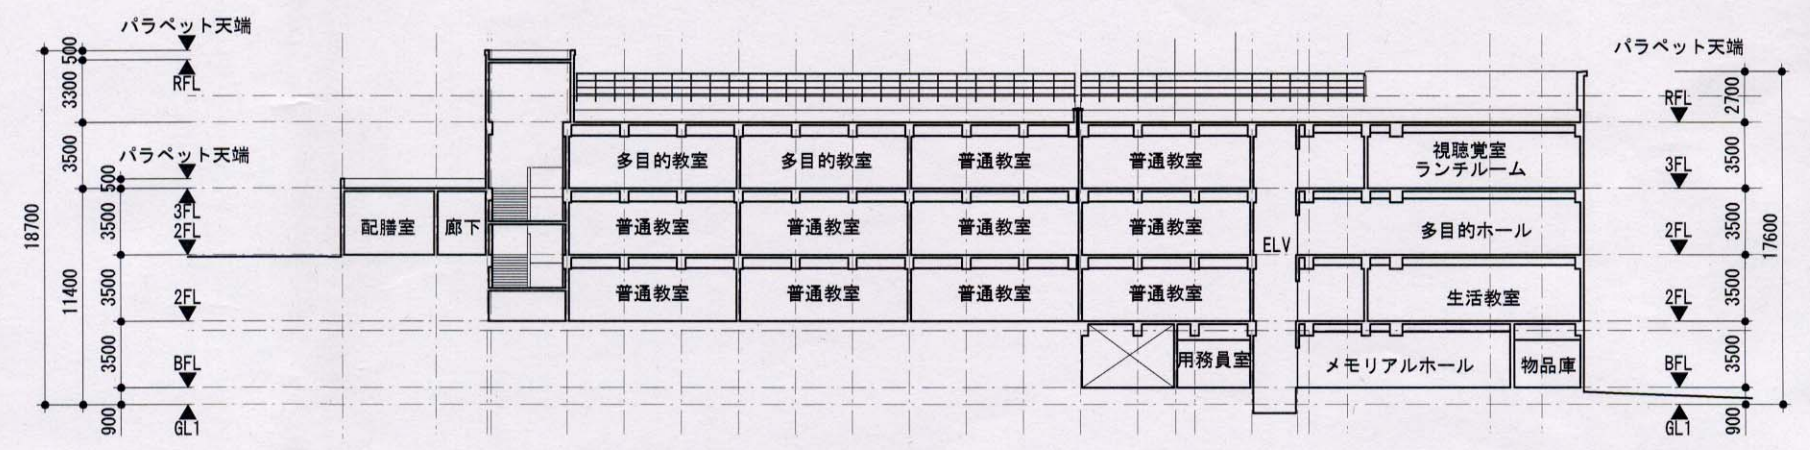


校舎断面図(弥生坂通側) S=1:400

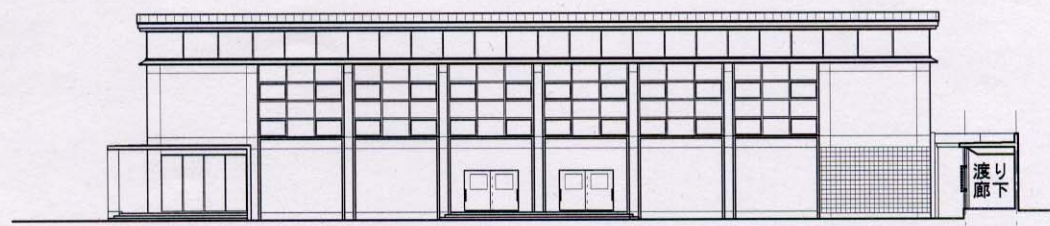


体育館東側立面図 S=1:400

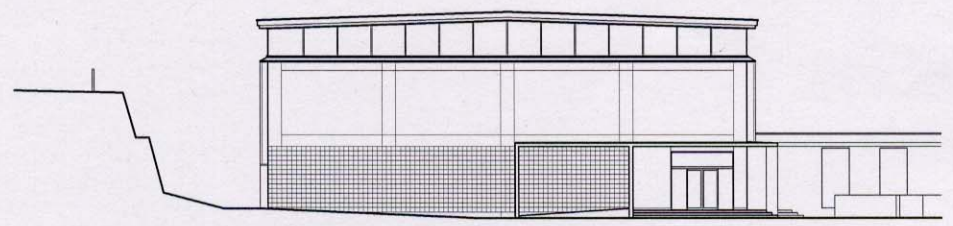

体育館南側立面図 S=1:400

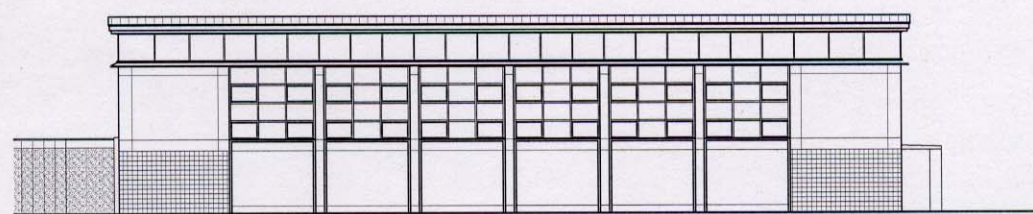

体育館西側立面図 S=1:400

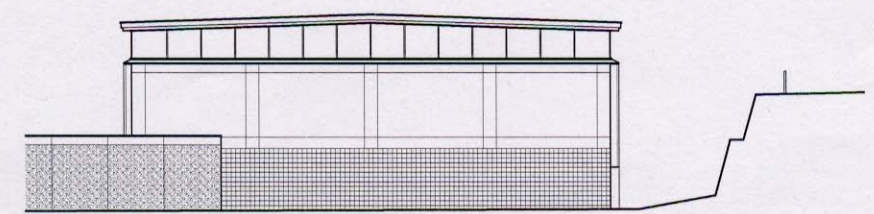

体育館北側立面図 S=1:400